Copertura con travetti a vista

Le membrane passano sopra i travetti — il legno resta a vista nel locale

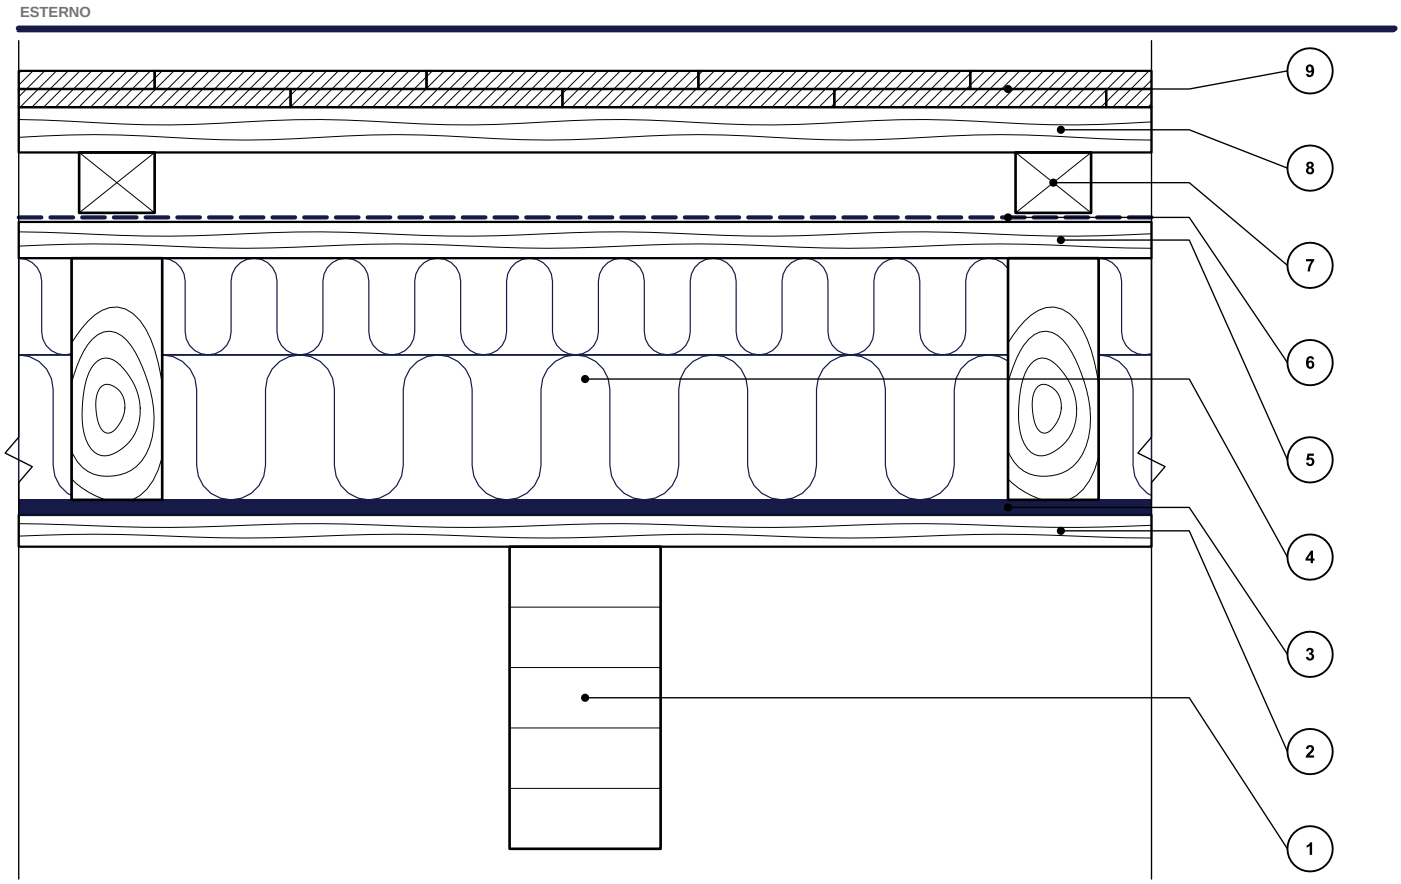

Stratigrafia

1. Travetto in lamellare a vista 100 × 200 mm
2. Perlinato a vista 21 mm
3. Reflectiva Gold
4. Struttura supplementare 60 × 160 mm + Isoflect Wolle 160 mm
5. Tavolato piallato 24 mm
6. Reflectiva Roof Pro o Roof Optim
7. Controlistello 50 × 40 mm
8. Listello 30 × 50 mm, interasse 155 mm
9. Tegola in laterizio a coda di castoro 180 × 380 mm

Nota
Dettaglio di principio. Non sostituisce il progetto esecutivo; gli spessori e i fissaggi vengono stabiliti mediante calcolo per ogni intervento.

Denominazione	Codice
Copertura travetti a vista	**ISO-ACO-01**
Applicazione	Scala
Coperture	1:5
Prodotti Isoflect	Edizione
Gold · Wolle · Roof Pro/Optim	10.2026

www.isoflect.com

© 2026 Isoflect Insulation S.R.L. Il disegno è proprietà intellettuale di Isoflect Insulation, protetto dalla Legge n. 8/1996. Può essere utilizzato esclusivamente nella documentazione dei progetti in cui vengono posati prodotti Isoflect. La riproduzione, la pubblicazione, la distribuzione o la modifica per altri prodotti sono vietate senza consenso scritto.