Mansarda con travetti a vista — Gold negli alveoli

Variante A · i travetti sopra il perlinato sono già montati · Reflectiva Gold negli alveoli oppure Reflectiva Multistrat in due strati · Isoflect Wolle 15 cm

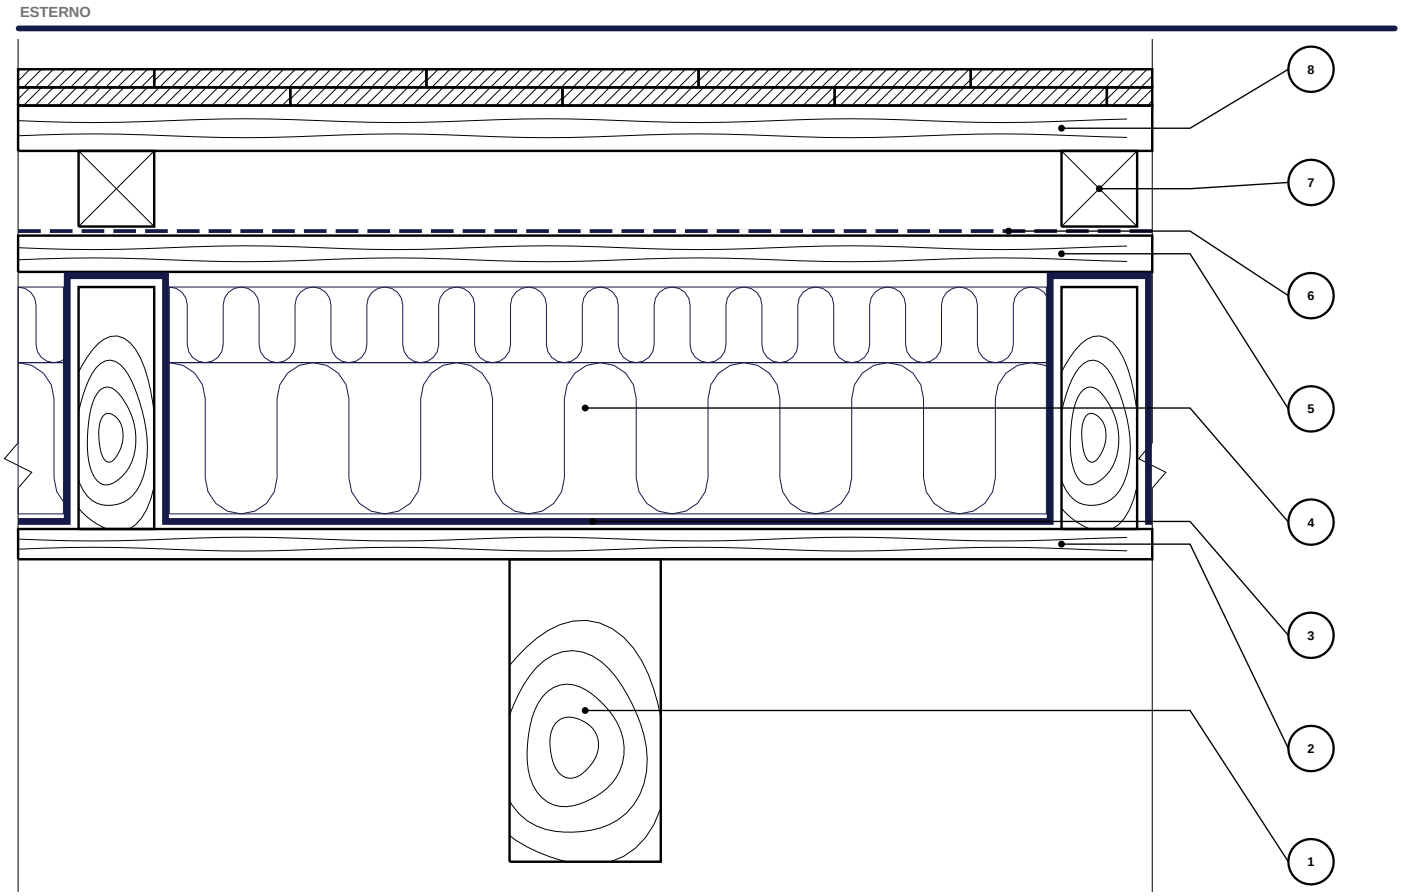

Stratigrafia

1. Travetti a vista — visibili nella mansarda, soffitto inclinato fino al colmo
2. Perlinato fissato sopra i travetti, al di sopra di essi
3. Reflectiva Gold negli alveoli — scende lungo i lati dei travetti, strisce testa a testa, fissate con graffe da 14–16 mm o viti da legno da 1,5 cm; in alternativa: Reflectiva Multistrat in due strati
4. Travetti sopra il perlinato (già montati) + Isoflect Wolle 15 cm — P800 5 cm + P1500 o P2100 10 cm, in qualsiasi ordine; distanza libera consigliata tra i travetti: circa 59–60 cm (il pannello misura 61 cm)
5. Tavolato — opzionale, secondo progetto; con Reflectiva Roof Pro si può rinunciarvi se la pendenza della copertura è superiore a 15 gradi
6. Reflectiva Roof Pro o Reflectiva Roof Optim — membrana traspirante, rotoli paralleli alla gronda, posati a partire dalla gronda
7. Listello verticale 5 cm
8. Listello orizzontale e manto di copertura

Nota
Dettaglio di principio. Non sostituisce il progetto esecutivo; gli spessori e i fissaggi vengono stabiliti mediante calcolo per ogni intervento.

Obbligatorio: spazio di ventilazione alla gronda e al colmo.

Denominazione	Codice
Mansarda travetti a vista A	**ISO-ACO-04**
Applicazione	Scala
Coperture — mansarda	1:5
Prodotti Isoflect	Edizione
Gold/Multistrat · Wolle · Roof Pro/Optim	10.2026

www.isoflect.com

© 2026 Isoflect Insulation S.R.L. Il disegno è proprietà intellettuale di Isoflect Insulation, protetto dalla Legge n. 8/1996. Può essere utilizzato esclusivamente nella documentazione dei progetti in cui vengono posati prodotti Isoflect. La riproduzione, la pubblicazione, la distribuzione o la modifica per altri prodotti sono vietate senza consenso scritto.